




COMUNE DI CASTROLIBERO
PROVINCIA DI COSENZA

**PROGETTO SPOGLIATOI CAMPO DI CALCIO ESISTENTE
IN LOCALITA' ANDREOTTA**

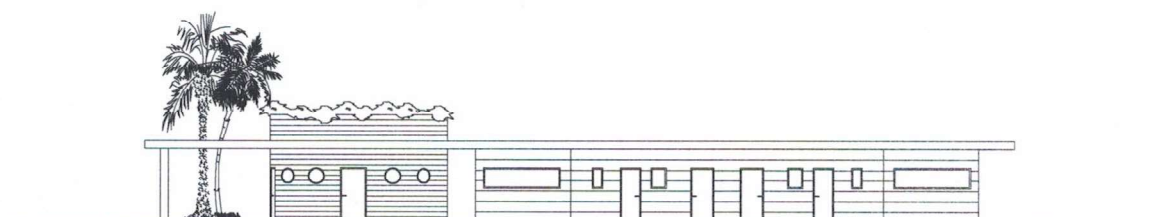

PROGETTO PRELIMINARE

TAV. **3**

PROGETTO ARCHITETTONICO

arch. Antonio Bozzo

arch. Emilio Carbone




PLANIMETRIA GENERALE
DI INTERVENTO

SCALA 1:500


E G E A
ATTILIO DI ARCHITETTURA

VIA DELL'UGUAGLIANZA, 1
87040 - CASTROLIBERO (CS)
egea@ateliergea.com
www.ateliergea.com

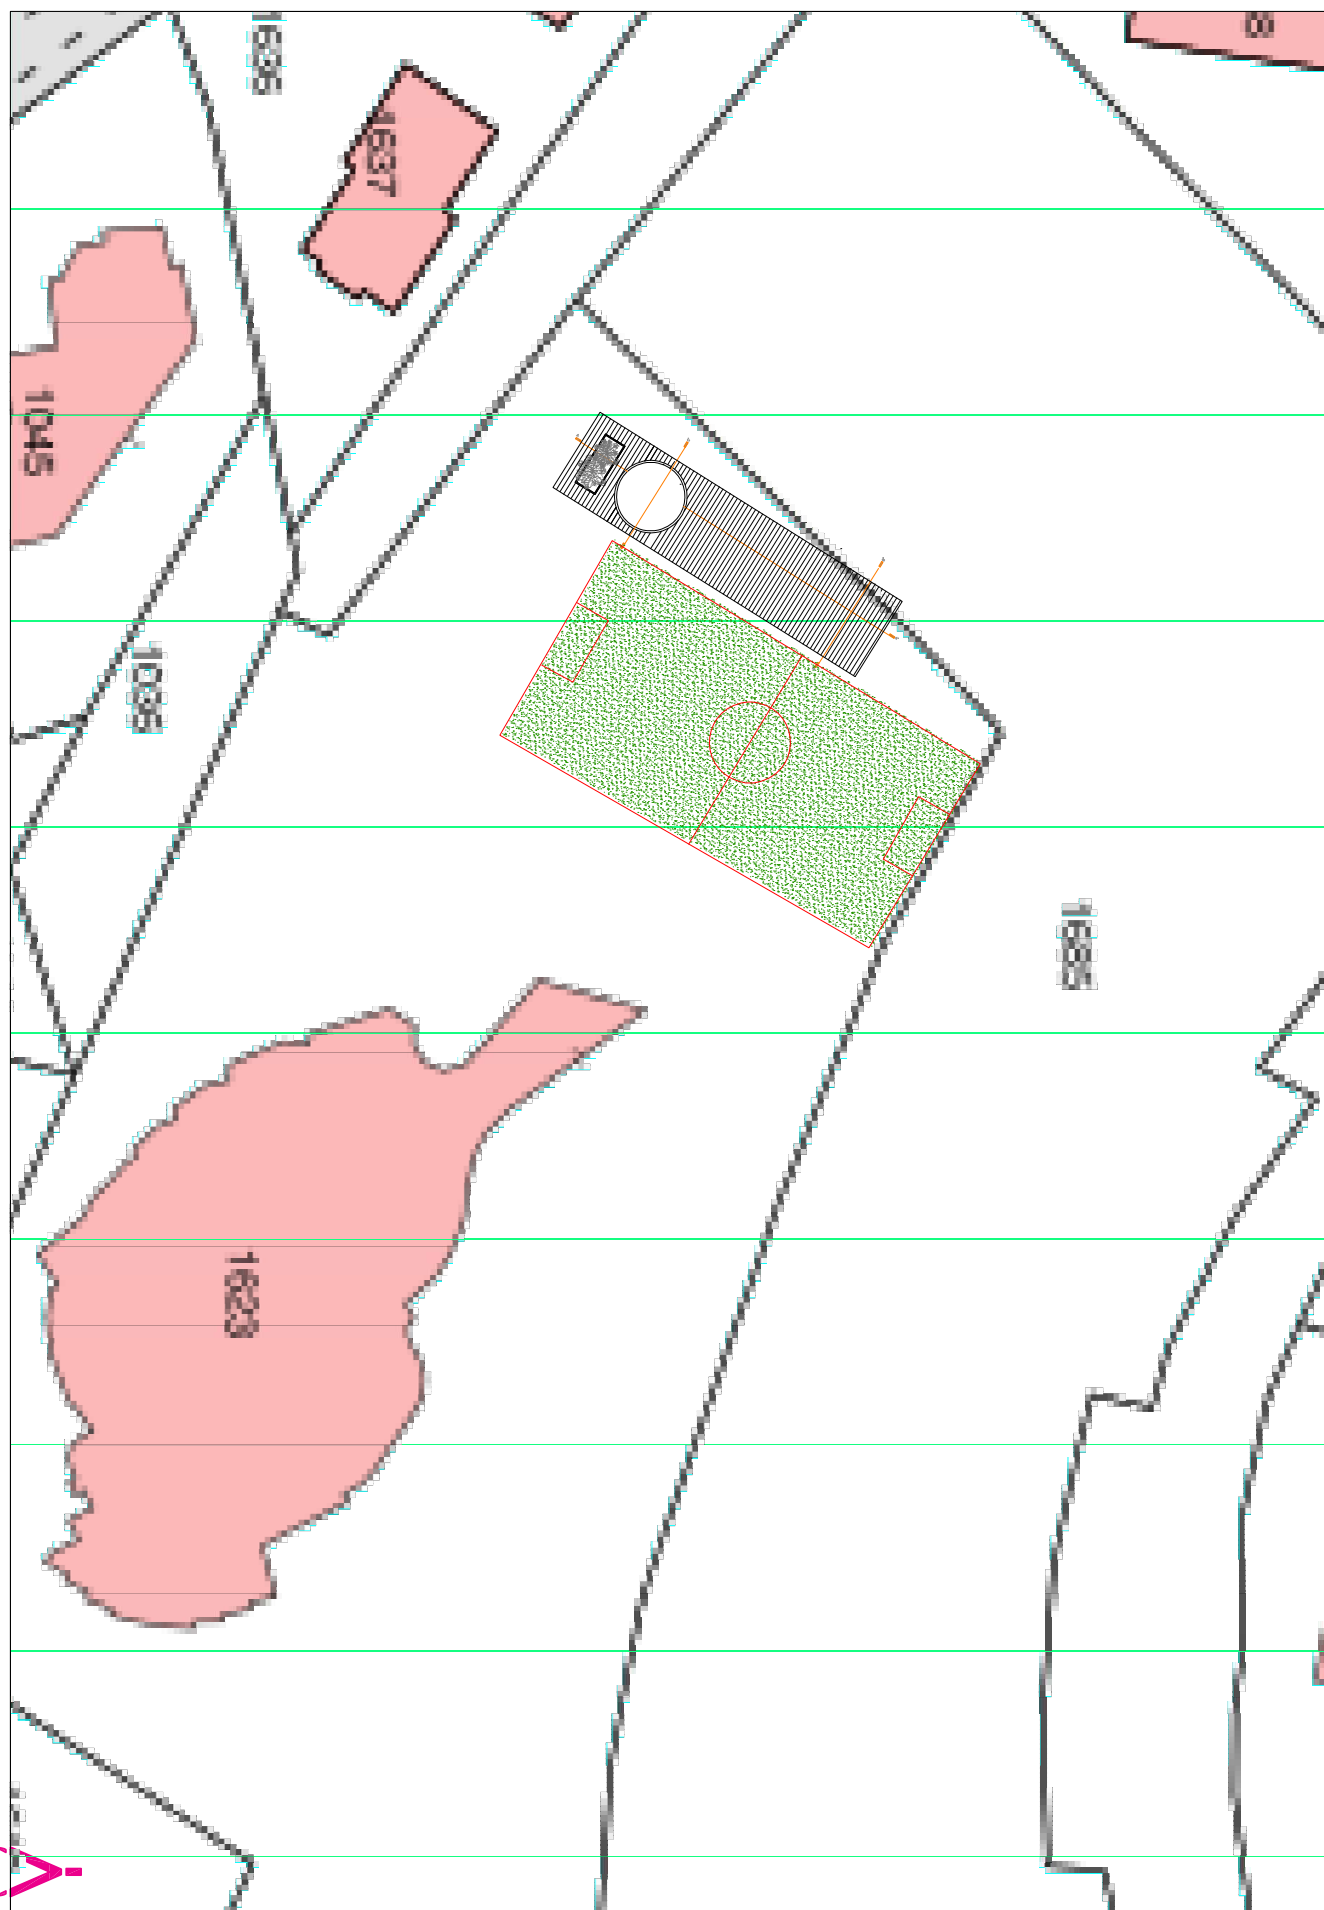

PROGETTO SPOGLIATOI ASD CASTROLIBERO

PIANTA - Scala 1:100

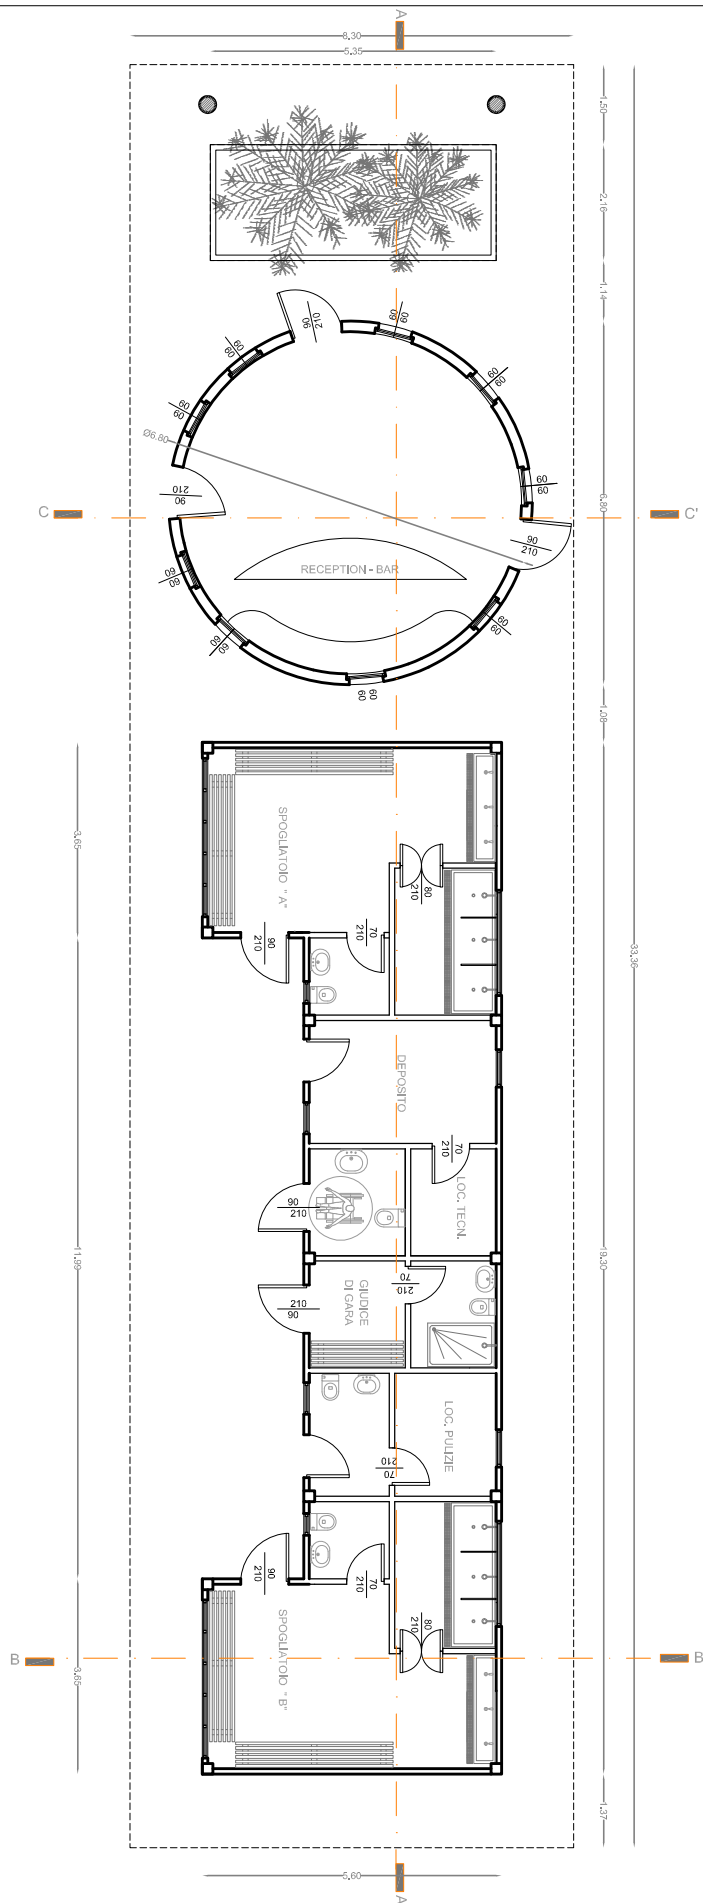


PROGETTO SPOGLIATOI ASD CASTROLIBERO



COMUNE DI CASTROLIBERO
PROVINCIA DI COSENZA

**PROGETTO SPOGLIATOI CAMPO DI CALCIO ESISTENTE
IN LOCALITA' ANDREOTTA**

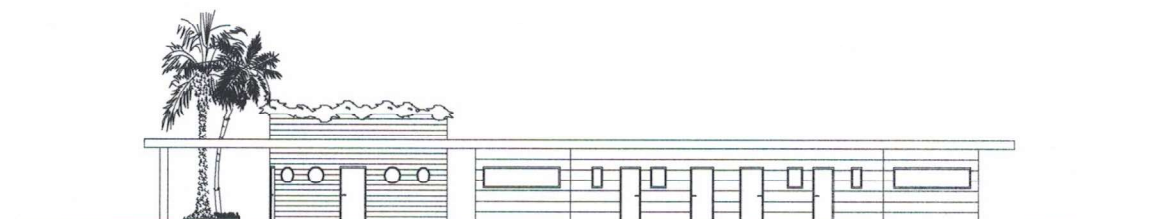

PROGETTO PRELIMINARE

TAV. **4**

PROGETTO ARCHITETTONICO

arch. Antonio Bozzo

arch. Emilio Carbone



PIANTE

SCALA 1:100

PROSPETTI


SCALA 1:100

SEZIONI


SCALA 1:100

E G E A
ATTILIO DI ARCHITETTURA

VIA DELL'UGUAGLIANZA, 1
87040 - CASTROLIBERO (CS)
egea@ateliergea.com
www.ateliergea.com

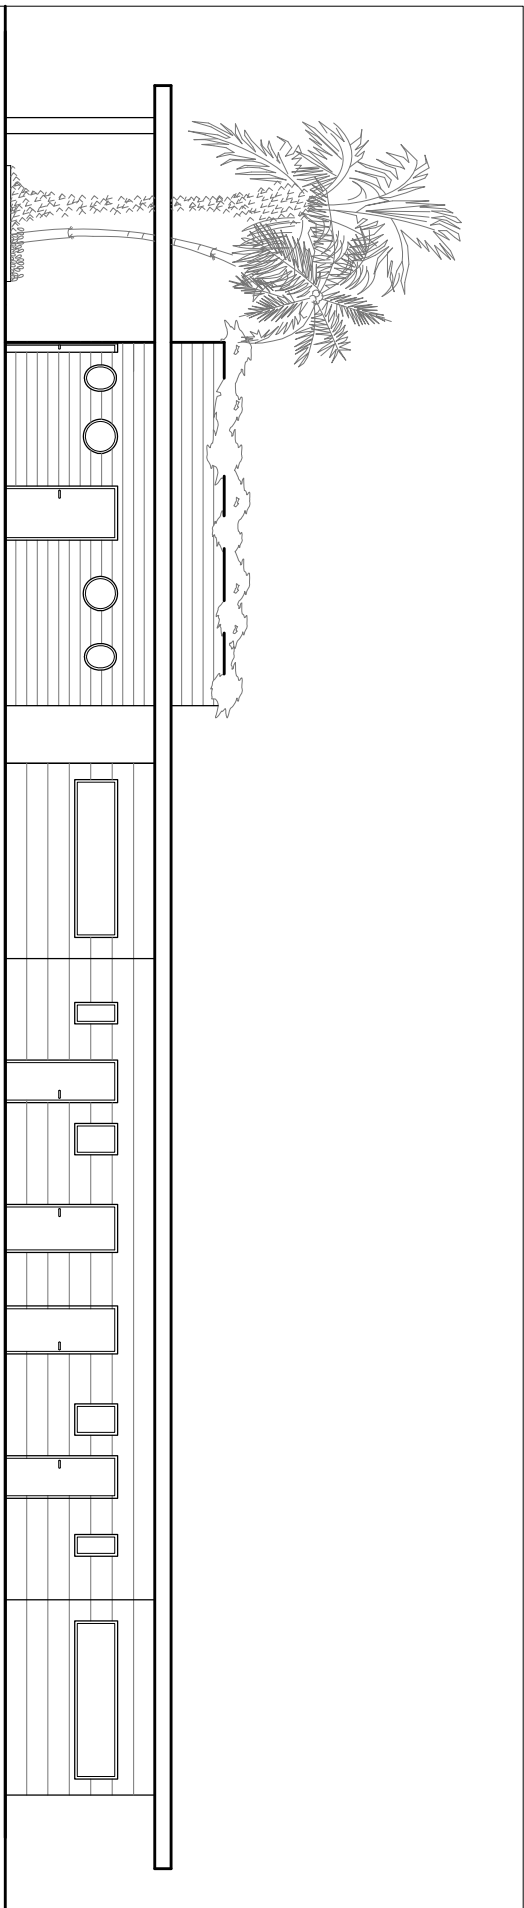


PROSPETTO EST

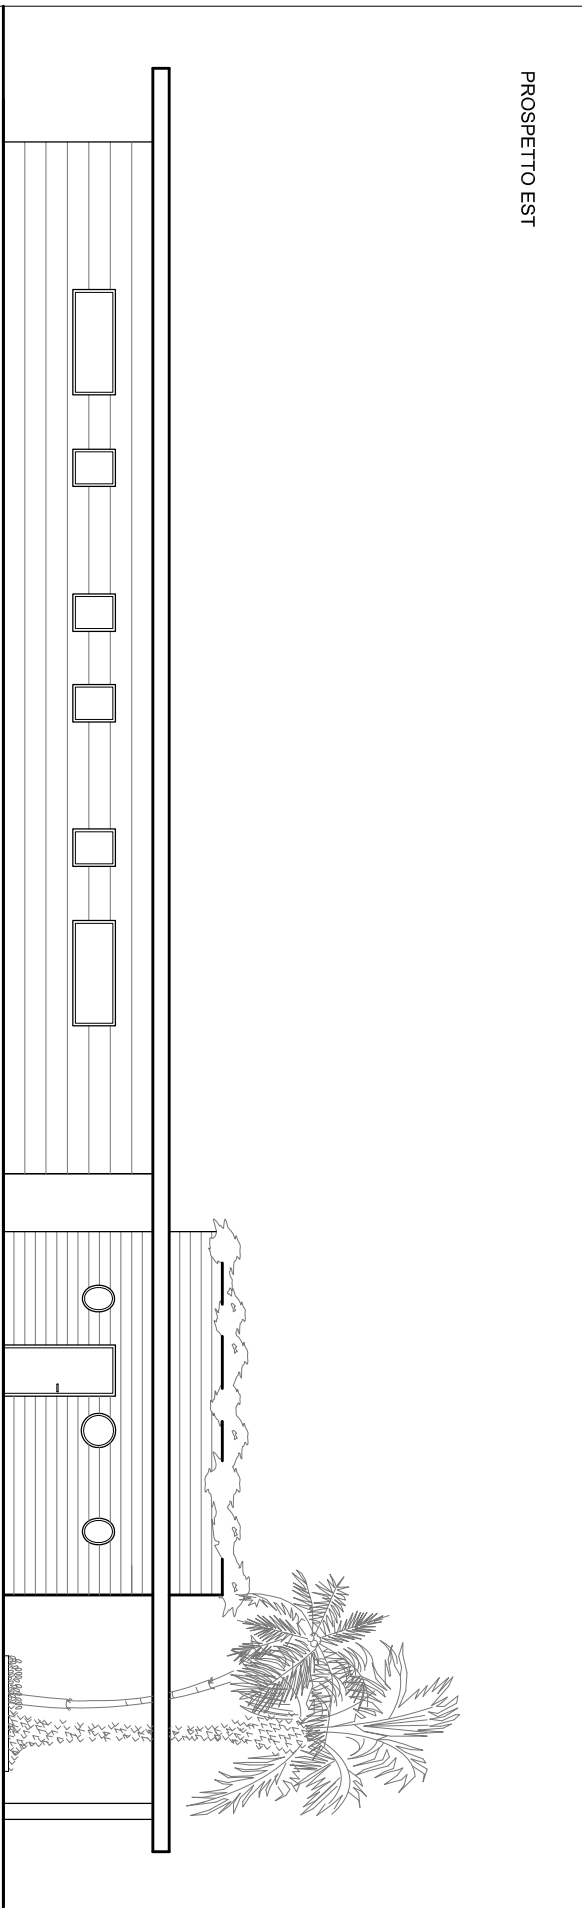


PROSPETTO OVEST

PROSPETTI FRONTALI - Scala 1:100


PROGETTO SPOGLIATOI ASD CASTROLIBERO

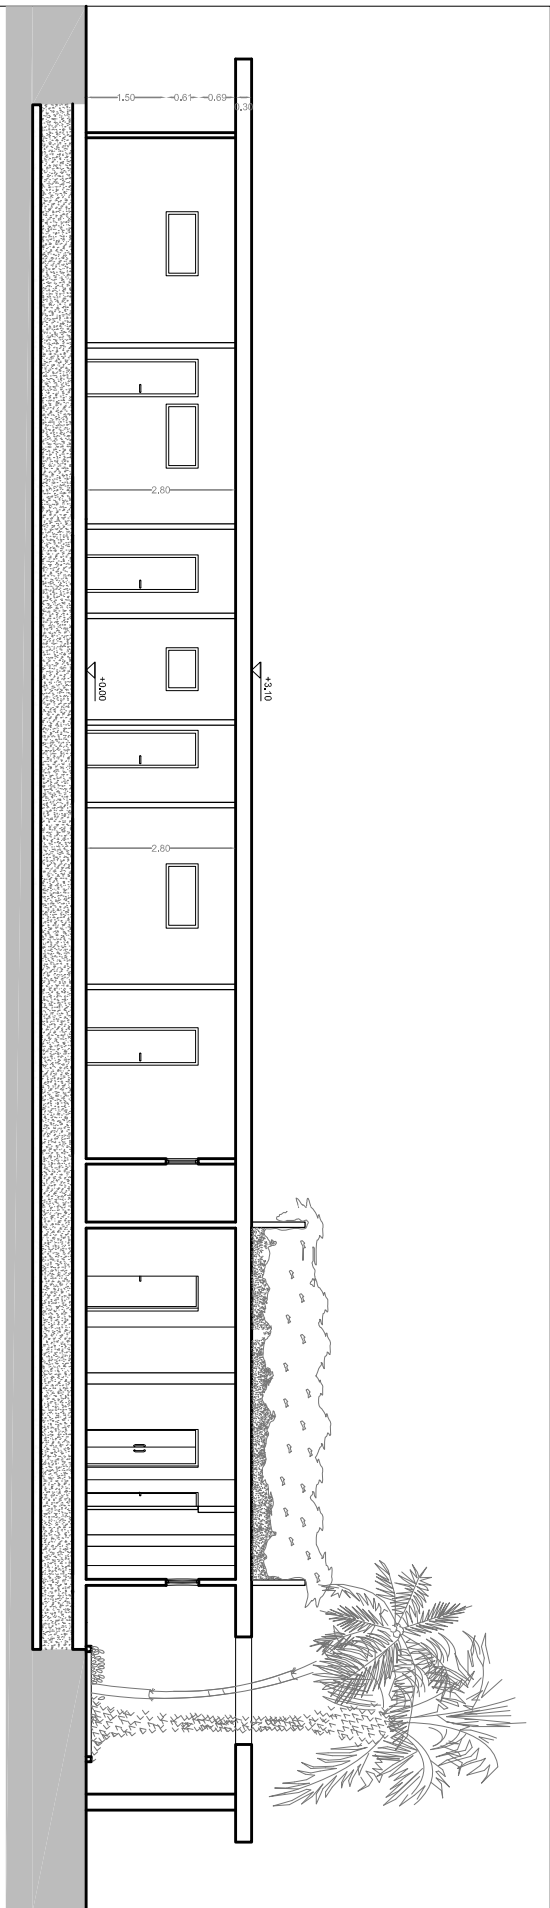

SEZIONE A-A'

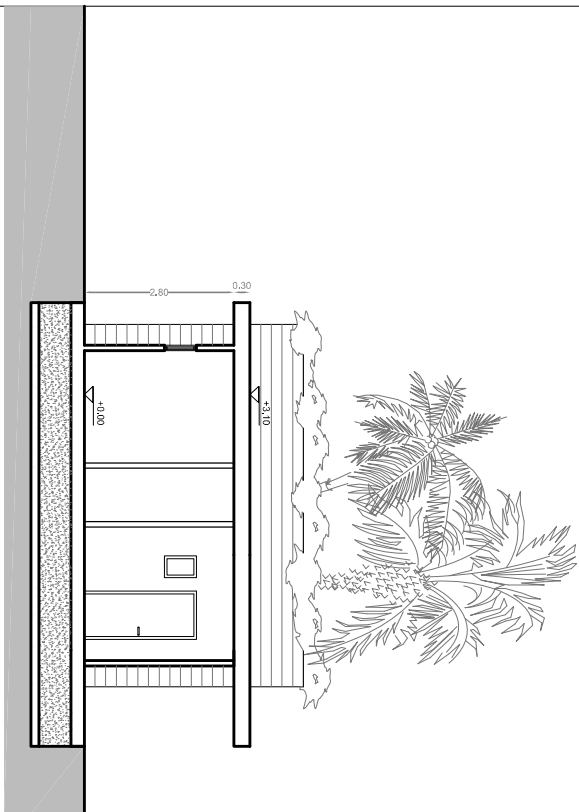


SEZIONE B-B'

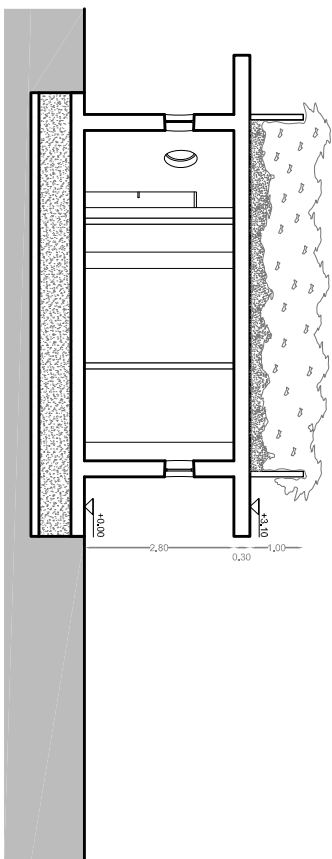


SEZIONE C-C'

SEZIONI - Scala 1:100

PROGETTO SPOGLIATOI ASD CASTROLIBERO

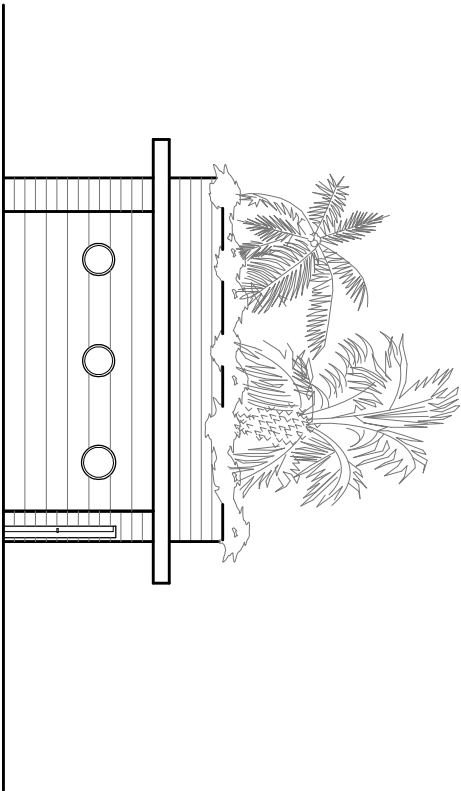

PROSPETTO NORD

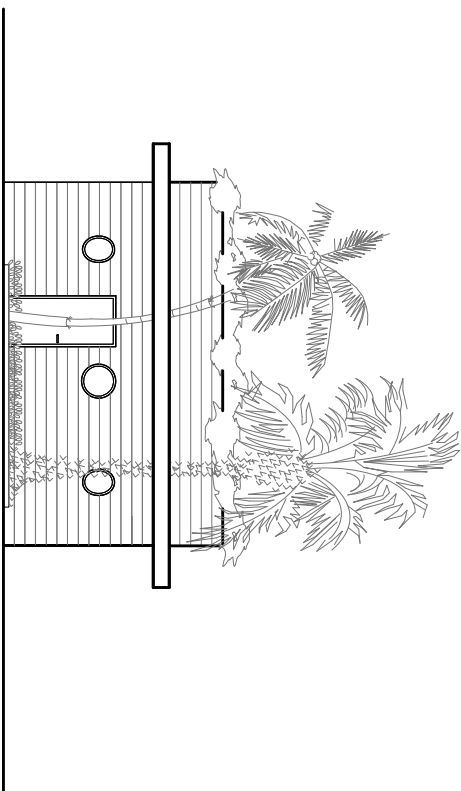

PROSPETTO SUD

PROSPETTI LATERALI - Scala 1:100



PROGETTO SPOGLIATOI ASD CASTROLIBERO